

VALLE 1351



SUBSUELO + PLANTA BAJA

21 ESTACIONAMIENTOS


SUP. CONSTRUC.:

SUBSUELO: 461,58m²


PLANTA BAJA: 479,12m²

PLANTA BAJA: 10 autos

SUBSUELO: 11 autos

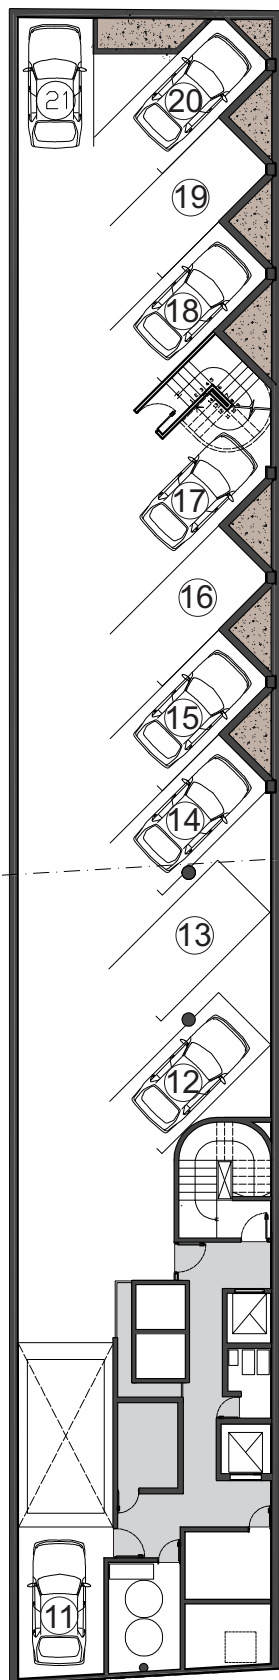

SUB SUELO

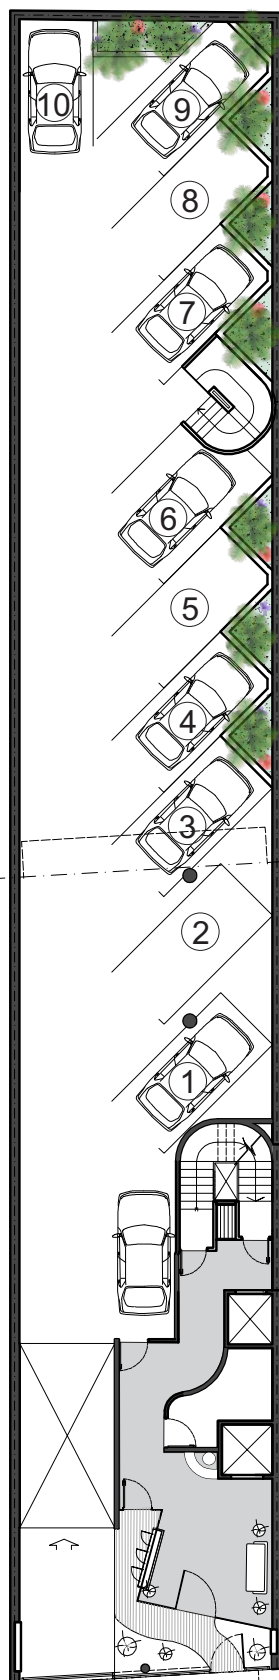

PLANTA BAJA

Emprendimiento de:


ANKA
CONSTRUCCIONES S.A.

antoliche & asoc.
arquitectura

Av. Directorio 1652 Ciudad de Buenos Aires TEL. Fax. 05411-46342424/5

Construye:

HEA Construcciones S.R.L.

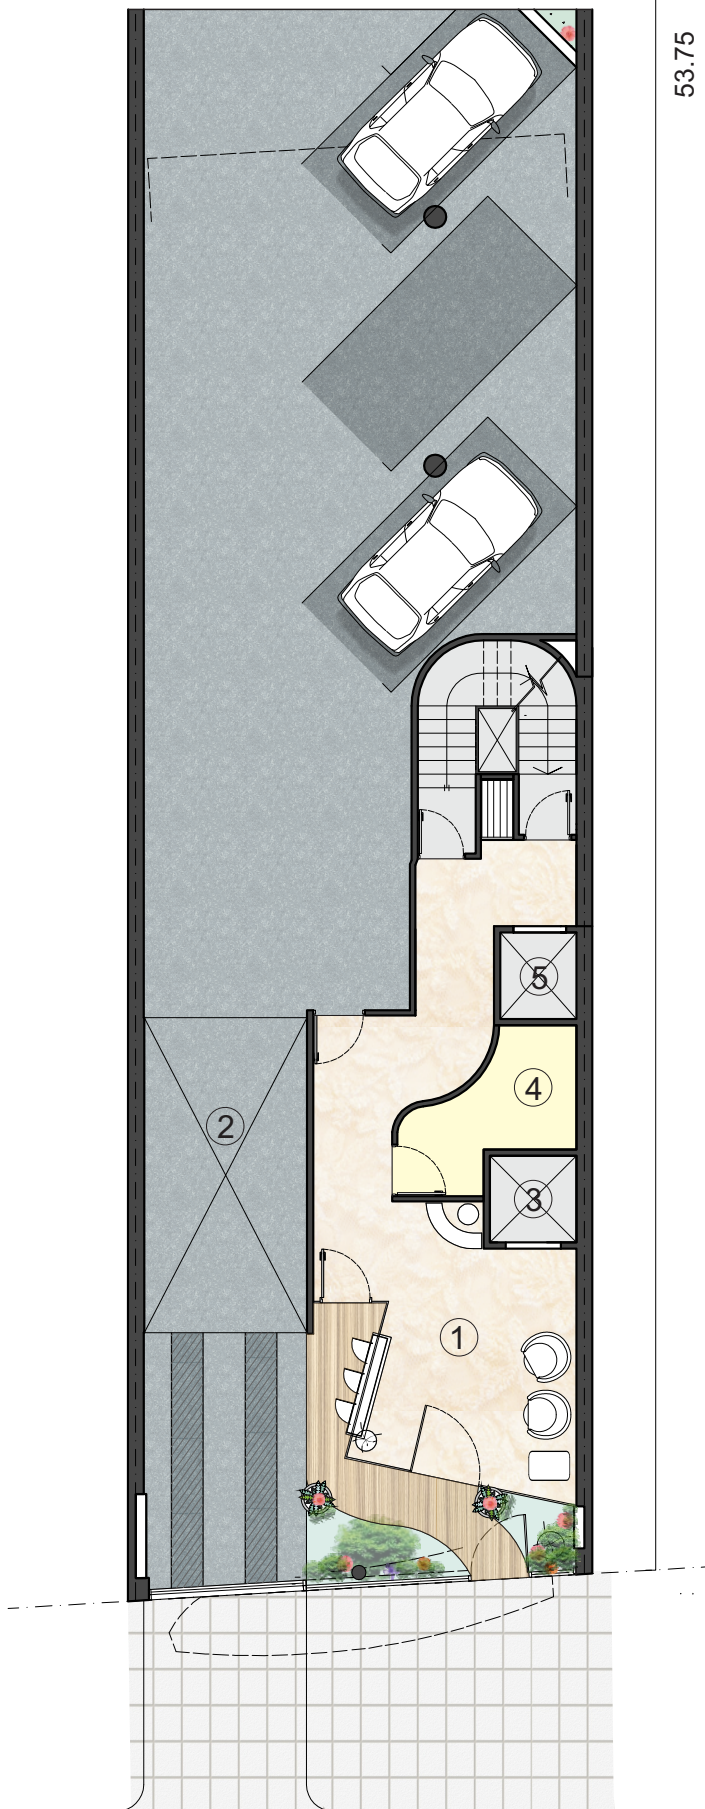

53.75

VALLE 1351



PLANTA BAJA

PLANTA BAJA LIBRE Y ESTACIONAMIENTOS

SUP. CONSTRUC.:

interior: 76,21m²

semi-cubierto: 167,30m²

Descubierto: 235,61m²

TOTAL: 479,12m²

- 1_ Hall
- 2_Monta-autos
- 3_Asc. Ppal
- 4_Seguridad
- 5_Asc. de serv.

Emprendimiento de:


ANKA
CONSTRUCCIONES S.A.

antoliche & asoc.
arquitectura

Av. Directorio 1652 Ciudad de Buenos Aires TEL. Fax. 05411-46342424/5

Construye:

HEA Construcciones S.R.L.

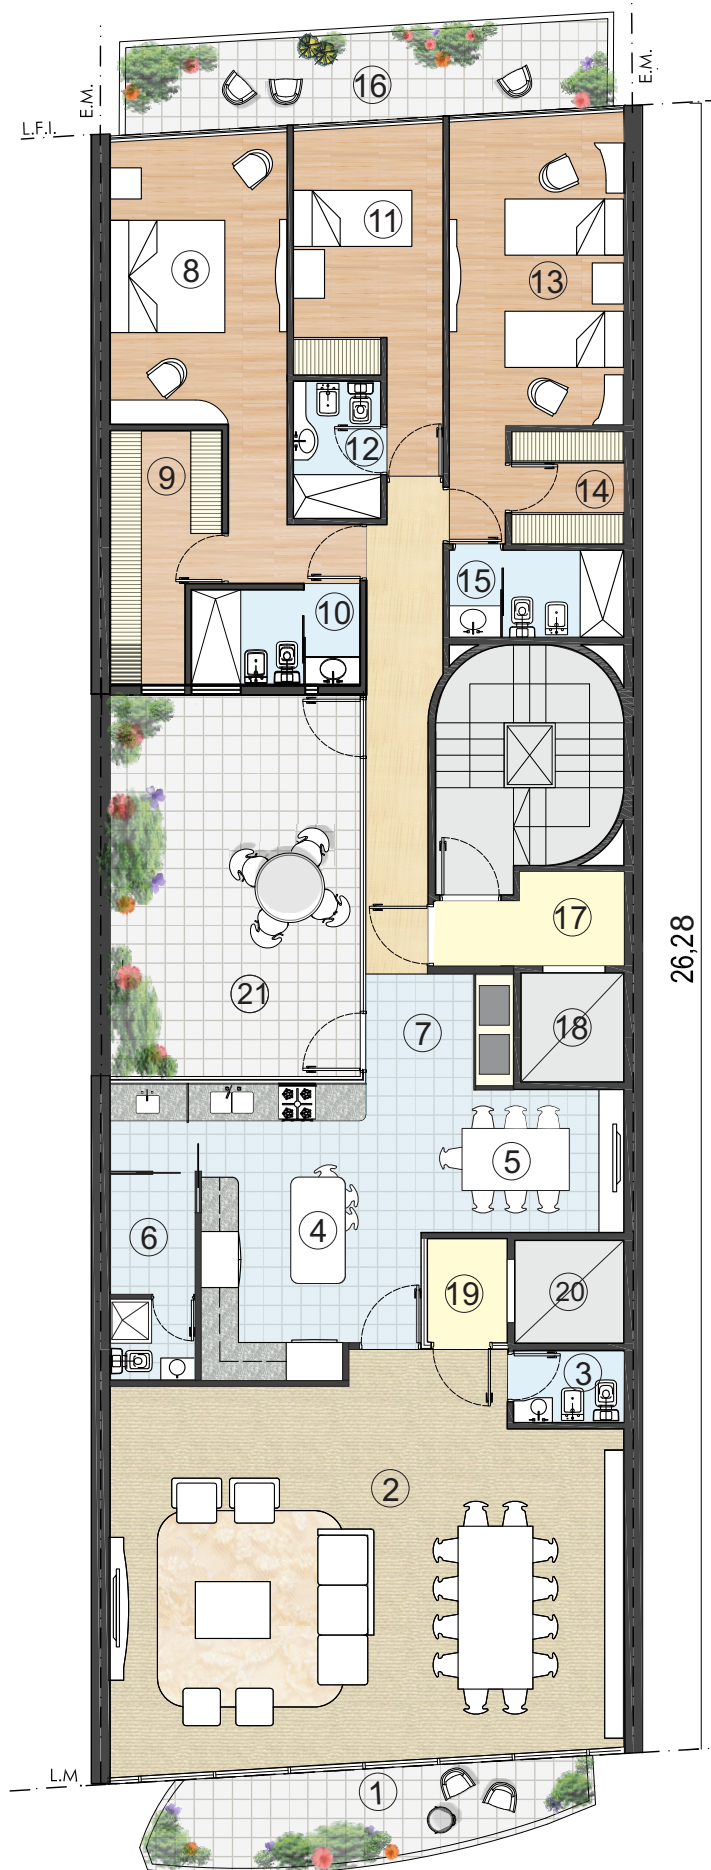

VALLE 1351



1er PISO

DEPARTAMENTO 4 AMBIENTES + SERVICIOS Y PATIO

SUP. PROP:

interior: 159,72m²

semi-cubierto: 17,97m²

descubierto: 26m²

TOTAL: 203,69m²

SUP. PALIER: 6,40m²

1_ Balcón	7,34x1,44
2_ Estar-comedor	8,22x5,76
3_Toilette	1,70x1,10
4_Cocina	3,32x4,60
5_Office com. diario	3,42x2,36
6_Lav. - planch. - serv.	4,60x1,40
7_Hall de servicio	1,77.x1,82
8_Dormitorio en suite 1	2,85x4,60
9_Vestidor	4,06x1,80
10_Baño	2,70x1,52
11_Dormitorio en suite 2	2,40x3,35
12_Baño	2,20x1,35
13_Dormitorio en suite 3	2,81x4,80
14_Vestidor	1,80x1,64
15_Baño	1,40x2,80
16_Balcon	1,20x7,98
17_Palier de servicio	1,54x3,02
18_Ascensor de serv.	1,65x1,45
19_Palier ppal	1,50x1,69
20_Ascensor ppal	1,65x1,65
21_Patio	4,00x6,50

Emprendimiento de:


ANKA
CONSTRUCCIONES S.A.

antoliche & asoc.
arquitectura

Av. Directorio 1652 Ciudad de Buenos Aires TEL. Fax. 05411-46342424/5

Construye:

HEA Construcciones S.R.L

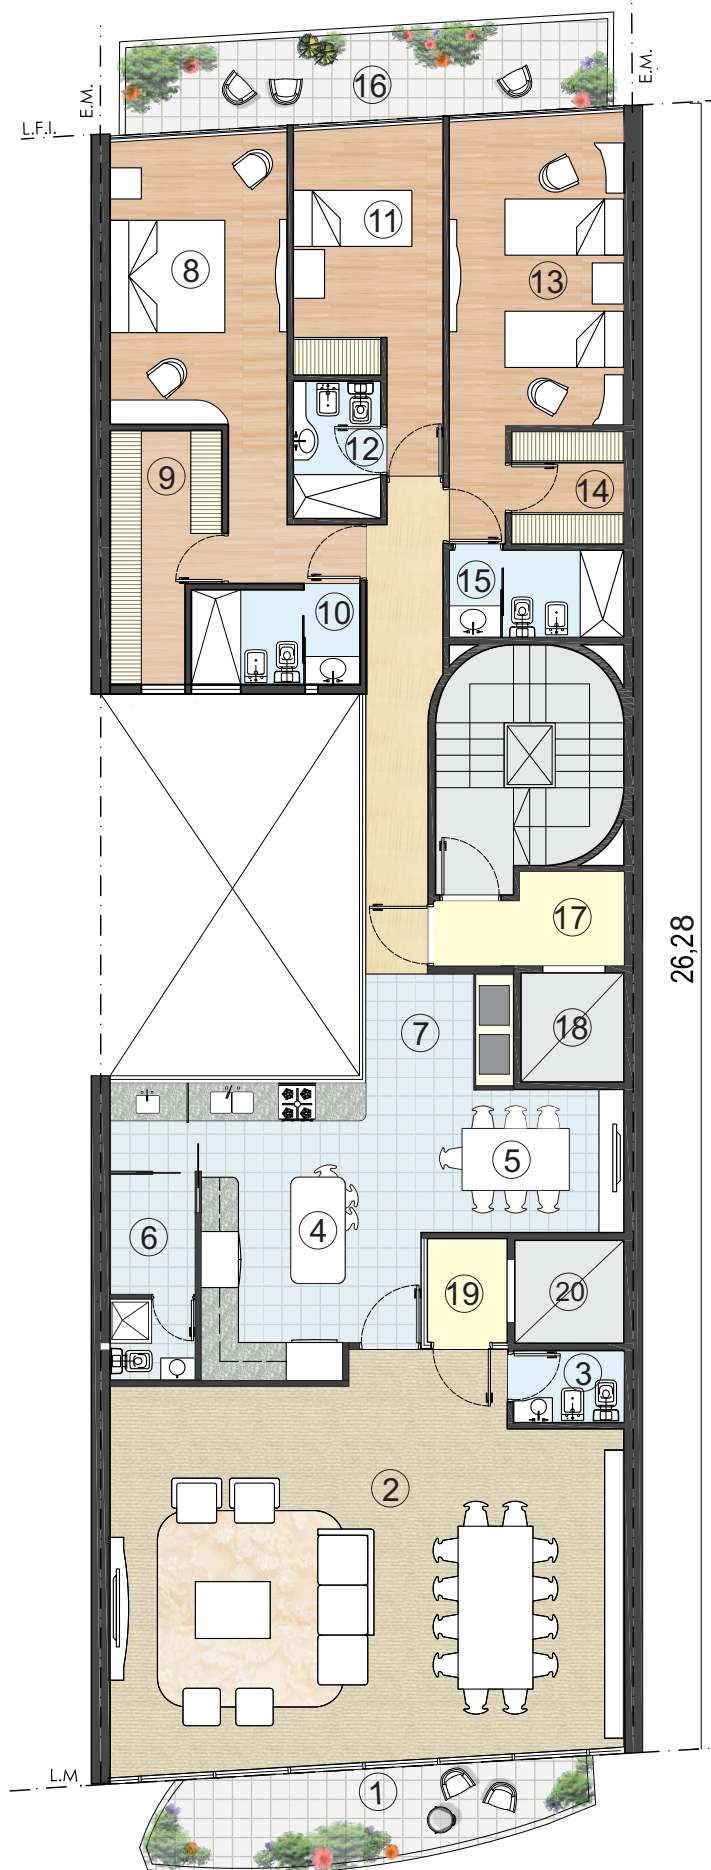

VALLE 1351



Planta tipo 2do a 7mo PISO

DEPARTAMENTO 4 AMBIENTES + SERVICIOS

SUP. PROP:

interior: 159,72m²
semi-cubierto: 17,97m²
TOTAL: 177,69m²

SUP. PALIER: 6,40m²

1_Balcón	7,34x1,44
2_Estar-comedor	8,22x5,76
3_Toilette	1,70x1,10
4_Cocina	3,32x4,60
5_Office com. diario	3,42x2,36
6_Lav. - planch. - serv.	4,60x1,40
7_Hall de servicio	1,77x1,82
8_Dormitorio en suite 1	2,85x4,60
9_Vestidor	4,06x1,80
10_Baño	2,70x1,52
11_Dormitorio en suite 2	2,40x3,35
12_Baño	2,20x1,35
13_Dormitorio en suite 3	2,81x4,80
14_Vestidor	1,80x1,64
15_Baño	1,40x2,80
16_Balcon	1,20x7,98
17_Palier de servicio	1,54x3,02
18_Ascensor de serv.	1,65x1,45
19_Palier ppal	1,50x1,69
20_Ascensor ppal	1,65x1,65

Emprendimiento de:


ANKA
CONSTRUCCIONES S.A.

antoliche & asoc.
arquitectura

Av. Directorio 1652 Ciudad de Buenos Aires TEL. Fax. 05411-46342424/5

Construye:

HEA Construcciones S.R.L.

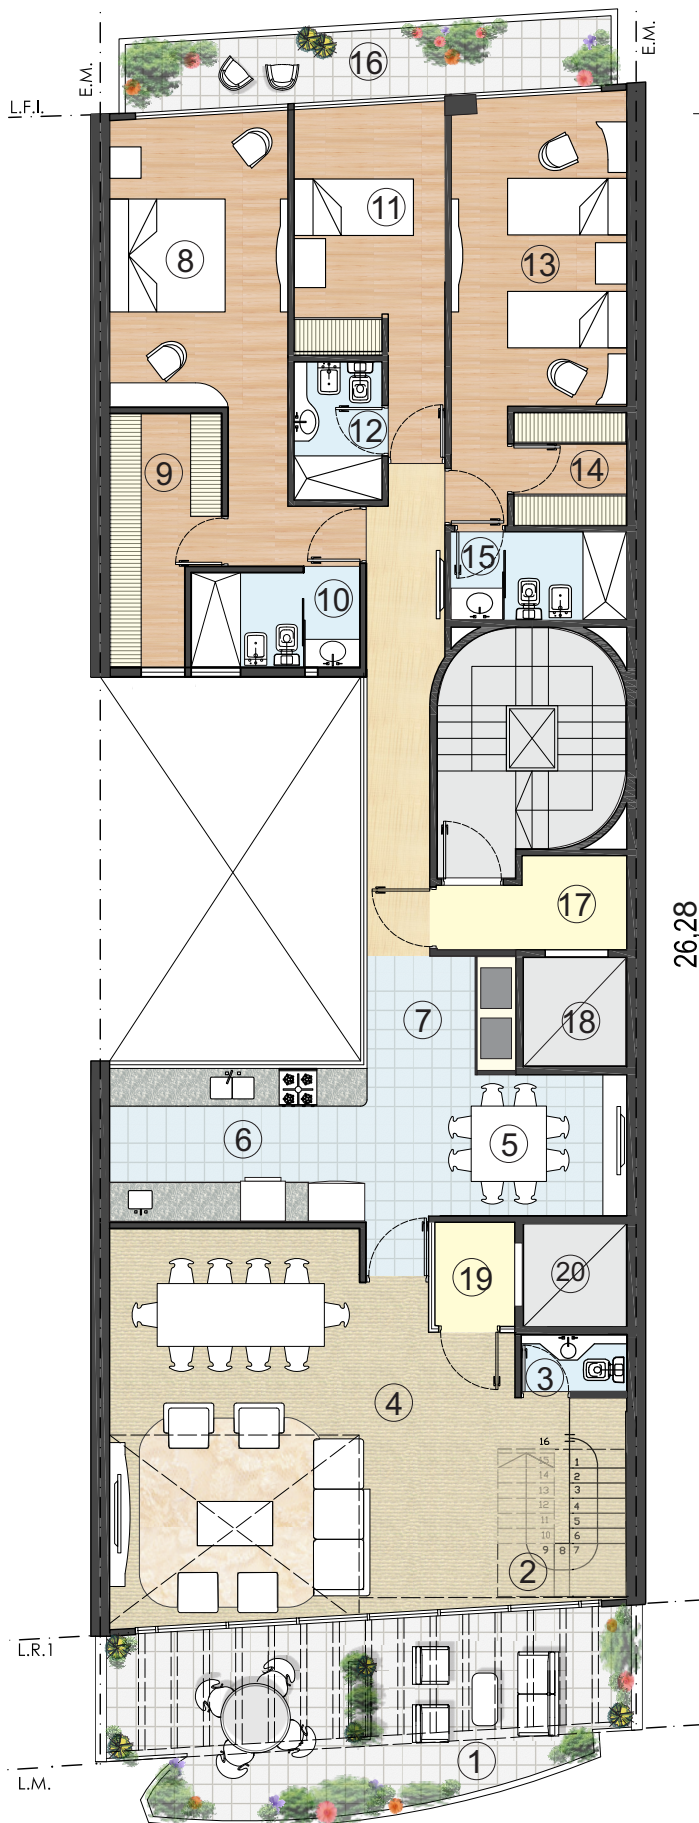

VALLE 1351



8º PISO DUPLEX

DEPARTAMENTO 5 AMBIENTES + SERVICIOS

SUP. PROP:

Interior: 143,37m²

Semicubierto: 16,97

Descubierto: 18,08m²

TOTAL PB: 178,42 m²

+Planta alta: 55,16m²

TOTAL: 233,58m²

SUP. PALIER: 6,40m²

1_ Balcón	8,24x3,44
2_Escalera	16 esc. Ancho 90cm
3_Toilette	1,71x0,90
4_Estar comedor	8,24x6,16
5_Office com. diario	2,36x3,42
6_Cocina	4,10x2,27
7_Hall de servicio	1,77x1,82
8_Dormitorio en suite 1	2,84x4,60
9_Vestidor	4,00x1,80
10_Baño	2,70x1,52
11_Dormitorio en suite 2	2,40x3,35
12_Baño	2,20x1,35
13_Dormitorio en suite 3	2,81x4,87
14_Vestidor	1,80x1,75
15_Baño	1,40x2,80
16_Balcon	1,20x7,98
17_Palier de servicio	1,54x3,00
18_Ascensor de serv.	1,65x1,45
19_Palier ppal	1,50x1,69
20_Ascensor ppal	1,65x1,65

Emprendimiento de:


ANKA
CONSTRUCCIONES S.A.

antoliche & asoc.
arquitectura

Av. Directorio 1652 Ciudad de Buenos Aires TEL. Fax. 05411-46342424/5

Construye:

HEA Construcciones S.R.L.

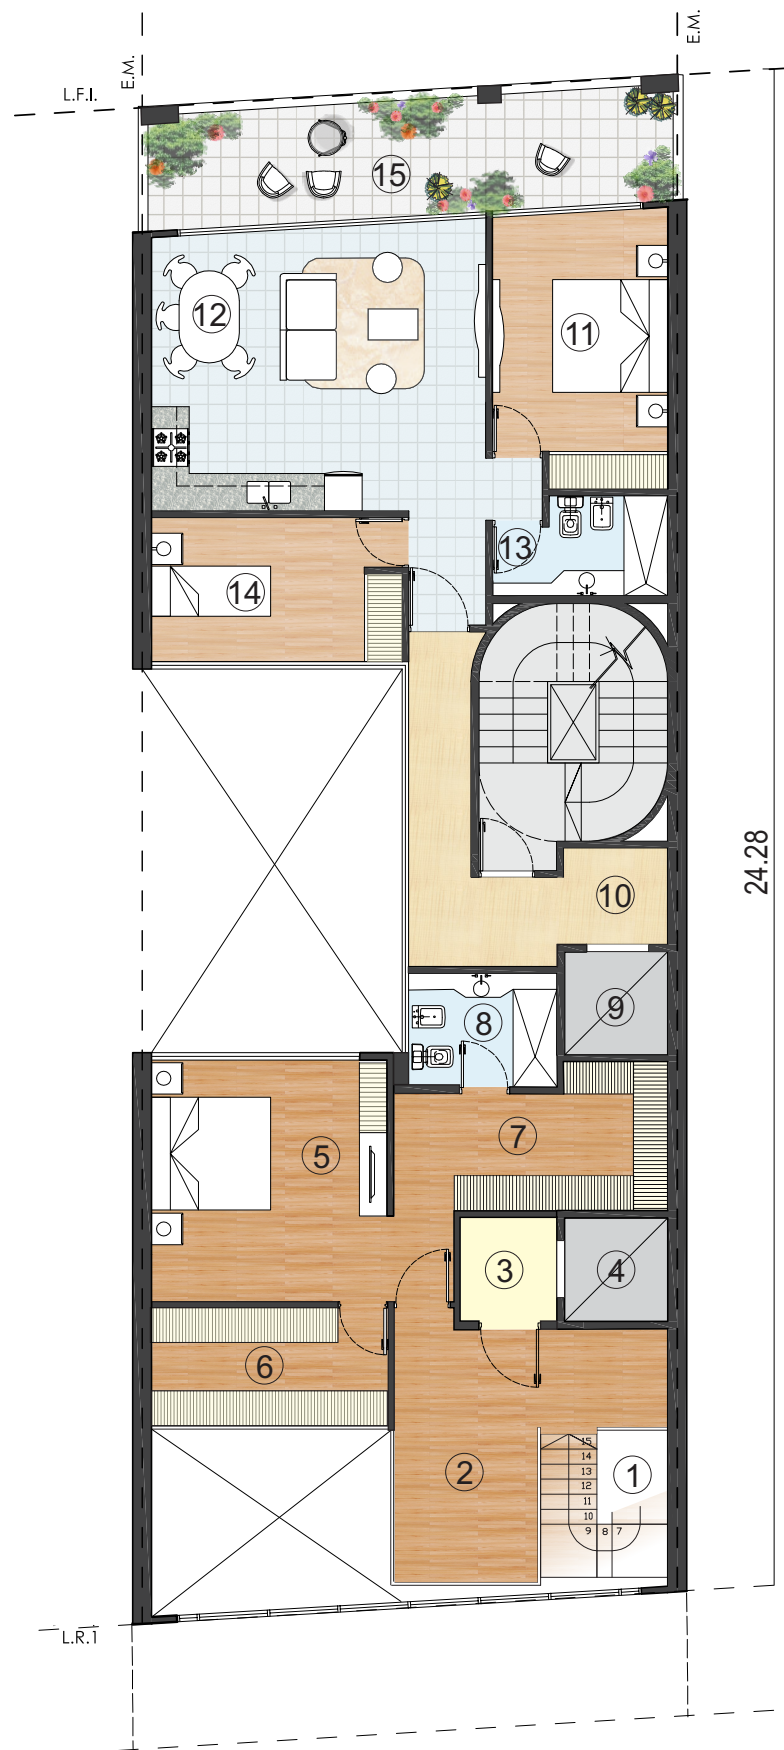

VALLE 1351



9º PISO DUPLEX y porteria

DEPARTAMENTO 5 AMBIENTES + SERVICIOS

SUP. PROP:

interior: 55,16m²

TOTAL PA: 55,16m²

+ Planta baja: 178,42m²

TOTAL: 233,58m²

SUP. PALIER: 13,27m²

1_Escalera	16 esc. Ancho 90cm
2_Estar intimo	2,37x4,07
3_Palier ppal.	1,50x1,69
4_Ascensor ppal	1,65x1,65
5_Dormitorio en suite 4 (de 8º piso)	3,67x3,77
6_Vestidor 1	3,76x1,95
7_Vestidor 2	2,36x4,36
8_Baño	1,83x2,37
9_Ascensor de serv.	1,65x1,45
10_Palier de serv.	4,10x1,50

PORTERIA

11_Dormitorio 1	3,97x2,80
12_Estar, cocina, comedor	4,50x5,34
13_Baño	1,60x2,80
14_Dormitorio 2	2,30x3,40
15_Balcón	2,00x8,27

Emprendimiento de:

ANKA
CONSTRUCCIONES S.A.

antoliche & asoc.
arquitectura

Av. Directorio 1652 Ciudad de Buenos Aires TEL. Fax. 05411-46342424/5

Construye:

HEA Construcciones S.R.L.

VALLE 1351



10º PISO

PILETA Y SUM

SUP. SUM:

Cubierta: 52,02m²


Descubierta: 16,47m²

TOTAL: 68,49m²

SUP. PILETA + SOLARIUM

74,94m²

1_ Balcón	8,24x2,00
2_ Kitchen	1,80x2,10
3_Asc. ppal.	1,65x1,65
4_Sum	6,88x8,21
5_Baño sum	1,70x1,11
6_Baño pileta	2,85 x1,00
7_Asc. serv.	1,65x1,45
8_Palier serv.	3,02x1,52
9_Deck	8,90x9,32
10_Pileta	3,10x6,50 prof 1,40

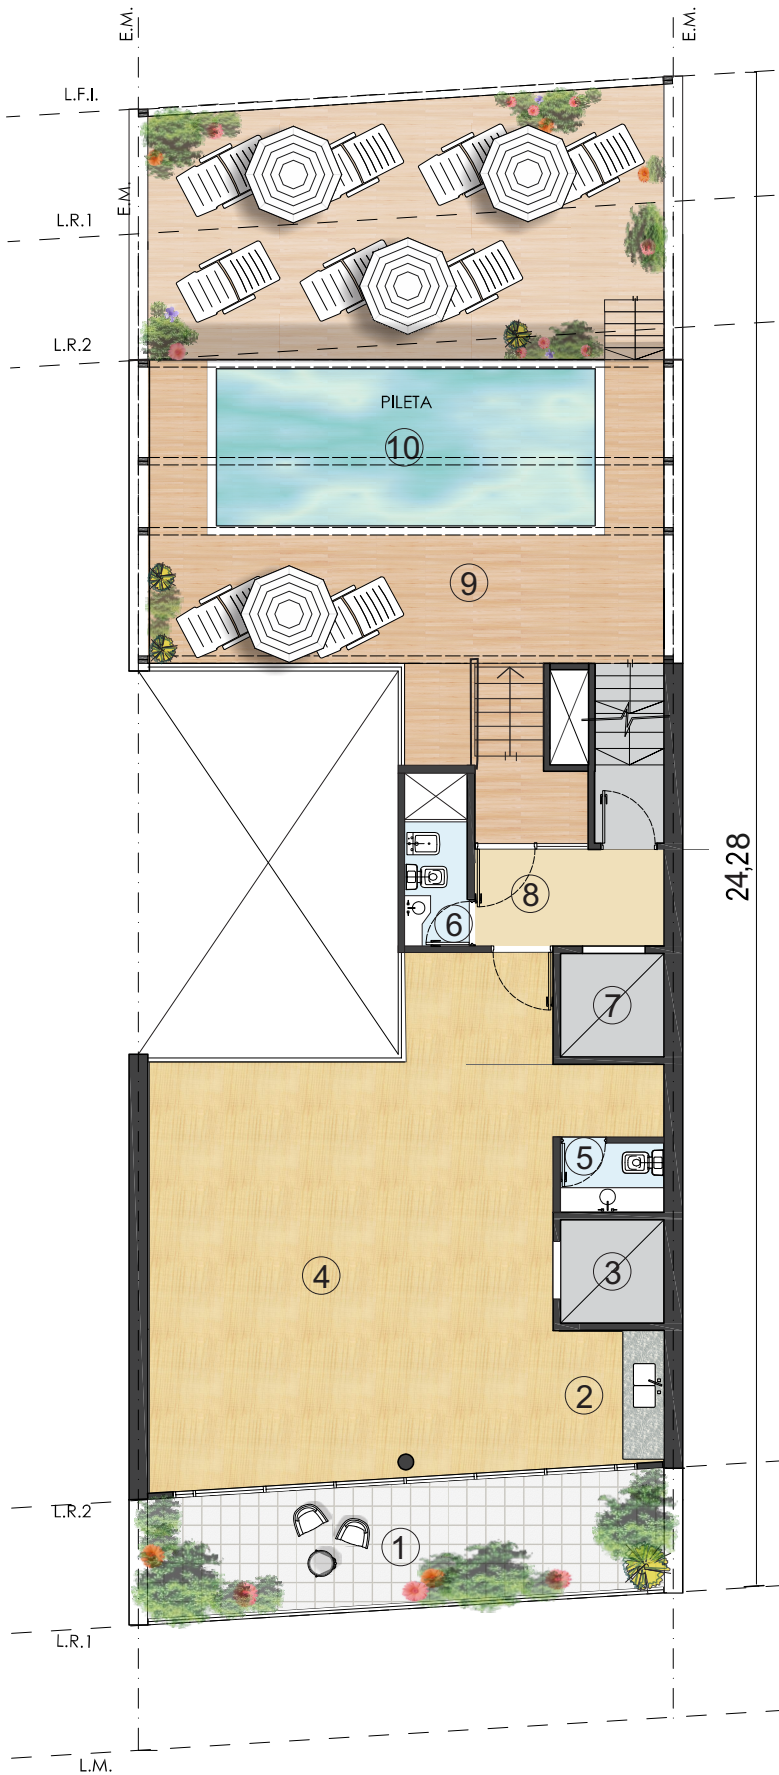

Emprendimiento de:

ANKA
CONSTRUCCIONES S.A.

antoliche & asoc.
arquitectura

Av. Directorio 1652 Ciudad de Buenos Aires TEL. Fax. 05411-46342424/5

Construye:

HEA Construcciones S.R.L.


VALLE 1351



TERRAZA

SUP. Terraza : 54,21M2

- | | |
|---|-----------|
| 1_ Terraza descubierta (tanques y condensadoras de A/C) | 5,27x6,70 |
| 2_ Sala de maq. asc. | 5.90x2.87 |
| 3_ Pergola | 8,54x4,75 |
| 4_ Maquina presurizadora | --- |

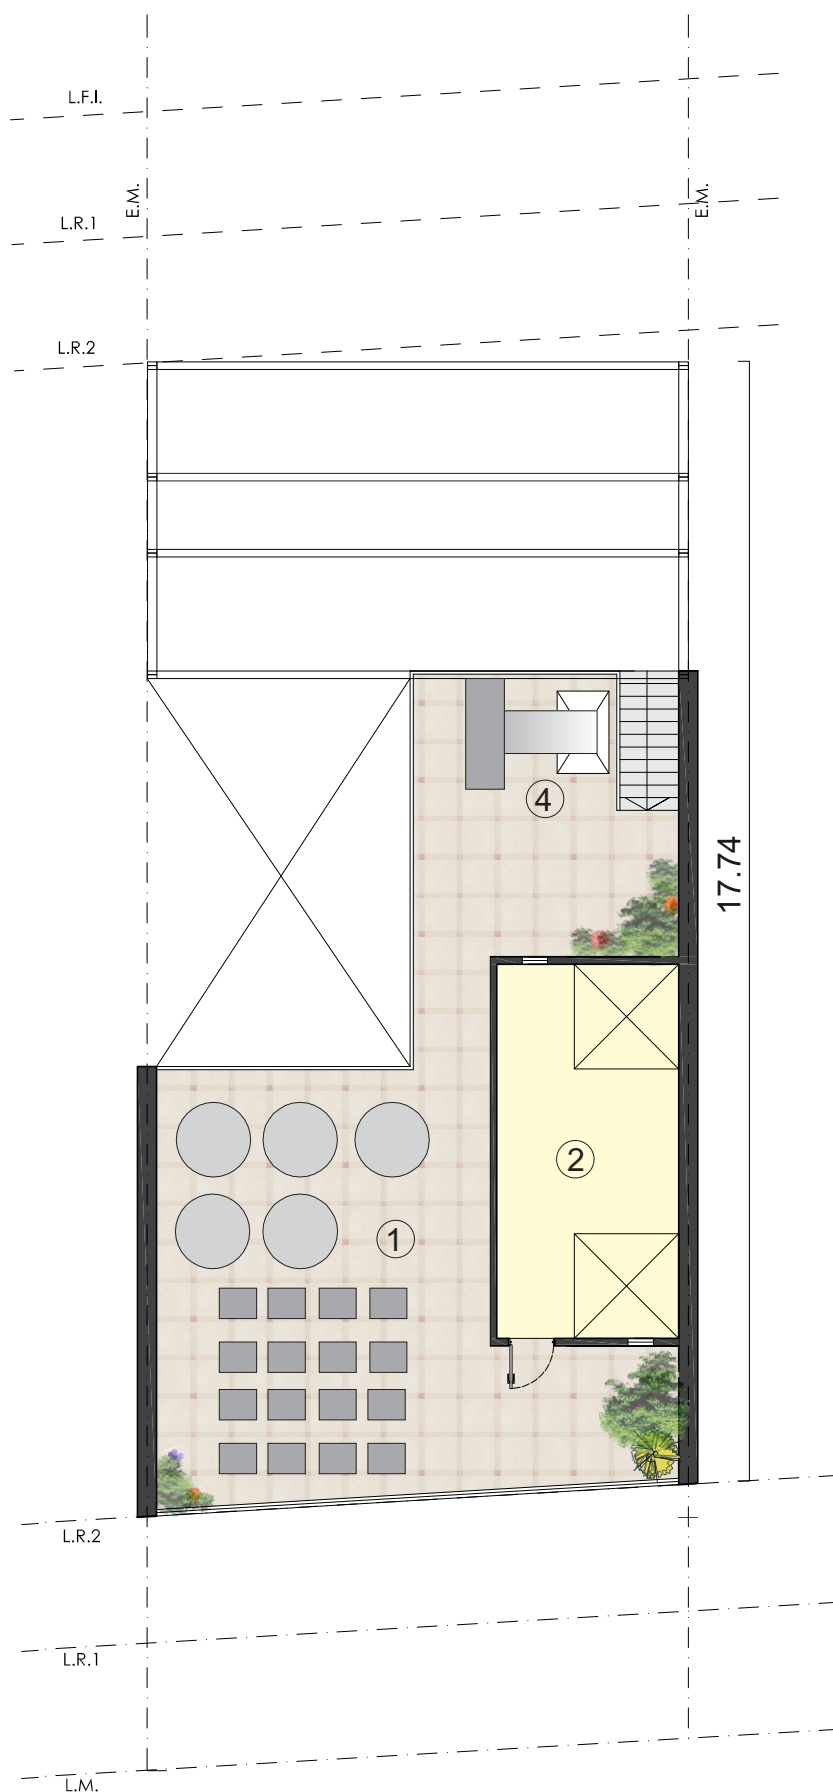

Emprendimiento de:

ANKA
CONSTRUCCIONES S.A.

antoliche & asoc.
arquitectura


Av. Directorio 1652 Ciudad de Buenos Aires TEL. Fax. 05411-46342424/5

Construye:

HEA Construcciones S.R.L.

VALLE 1351

UBICACION

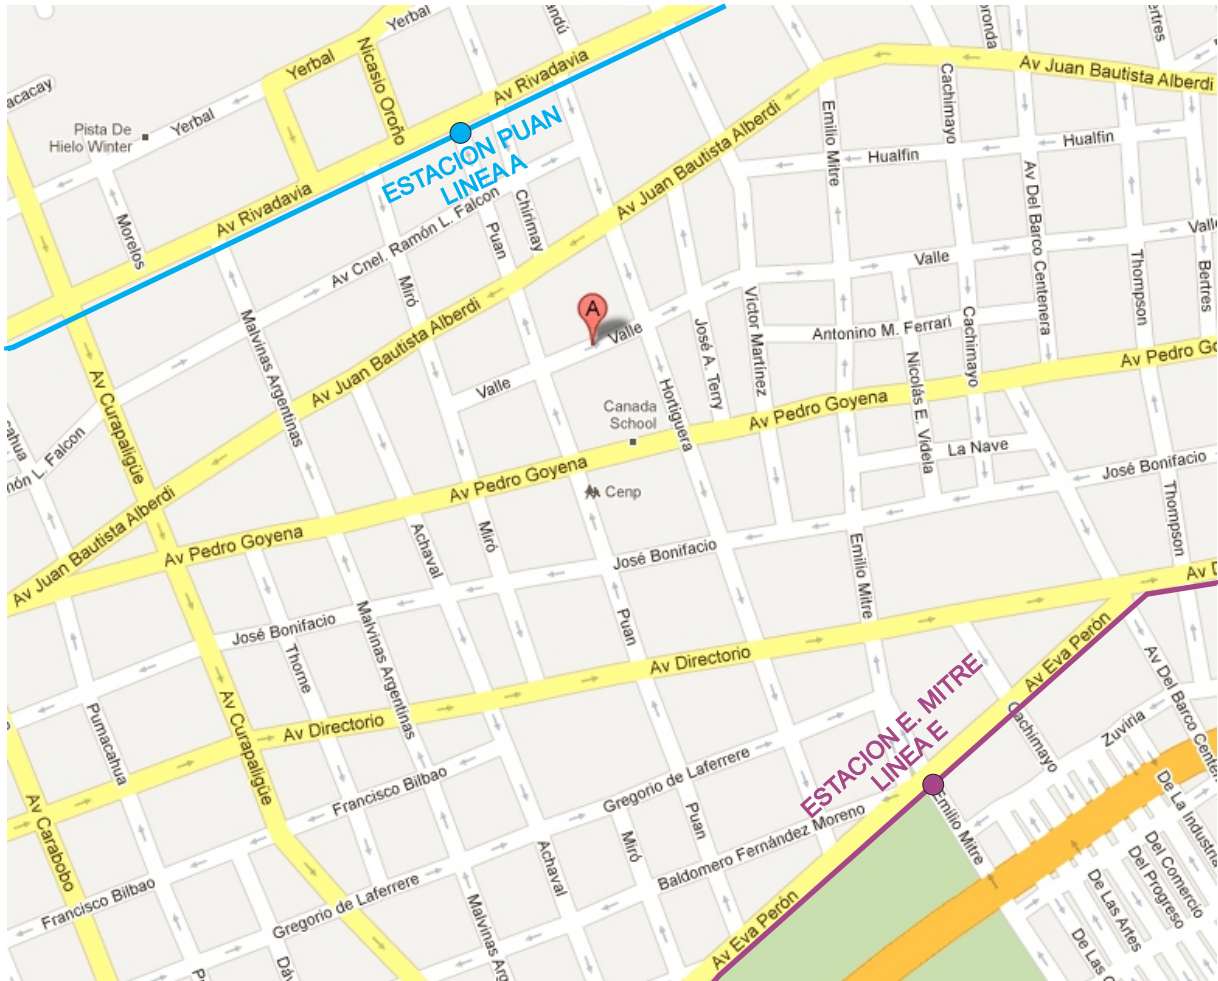

Emprendimiento de:

ANKA
CONSTRUCCIONES S.A.

antoliche & asoc.
arquitectura

Av. Directorio 1652 Ciudad de Buenos Aires TEL. Fax. 05411-46342424/5

Construye:

HEA Construcciones S.R.L.